Aktualizacja listopad/grudzień 2018

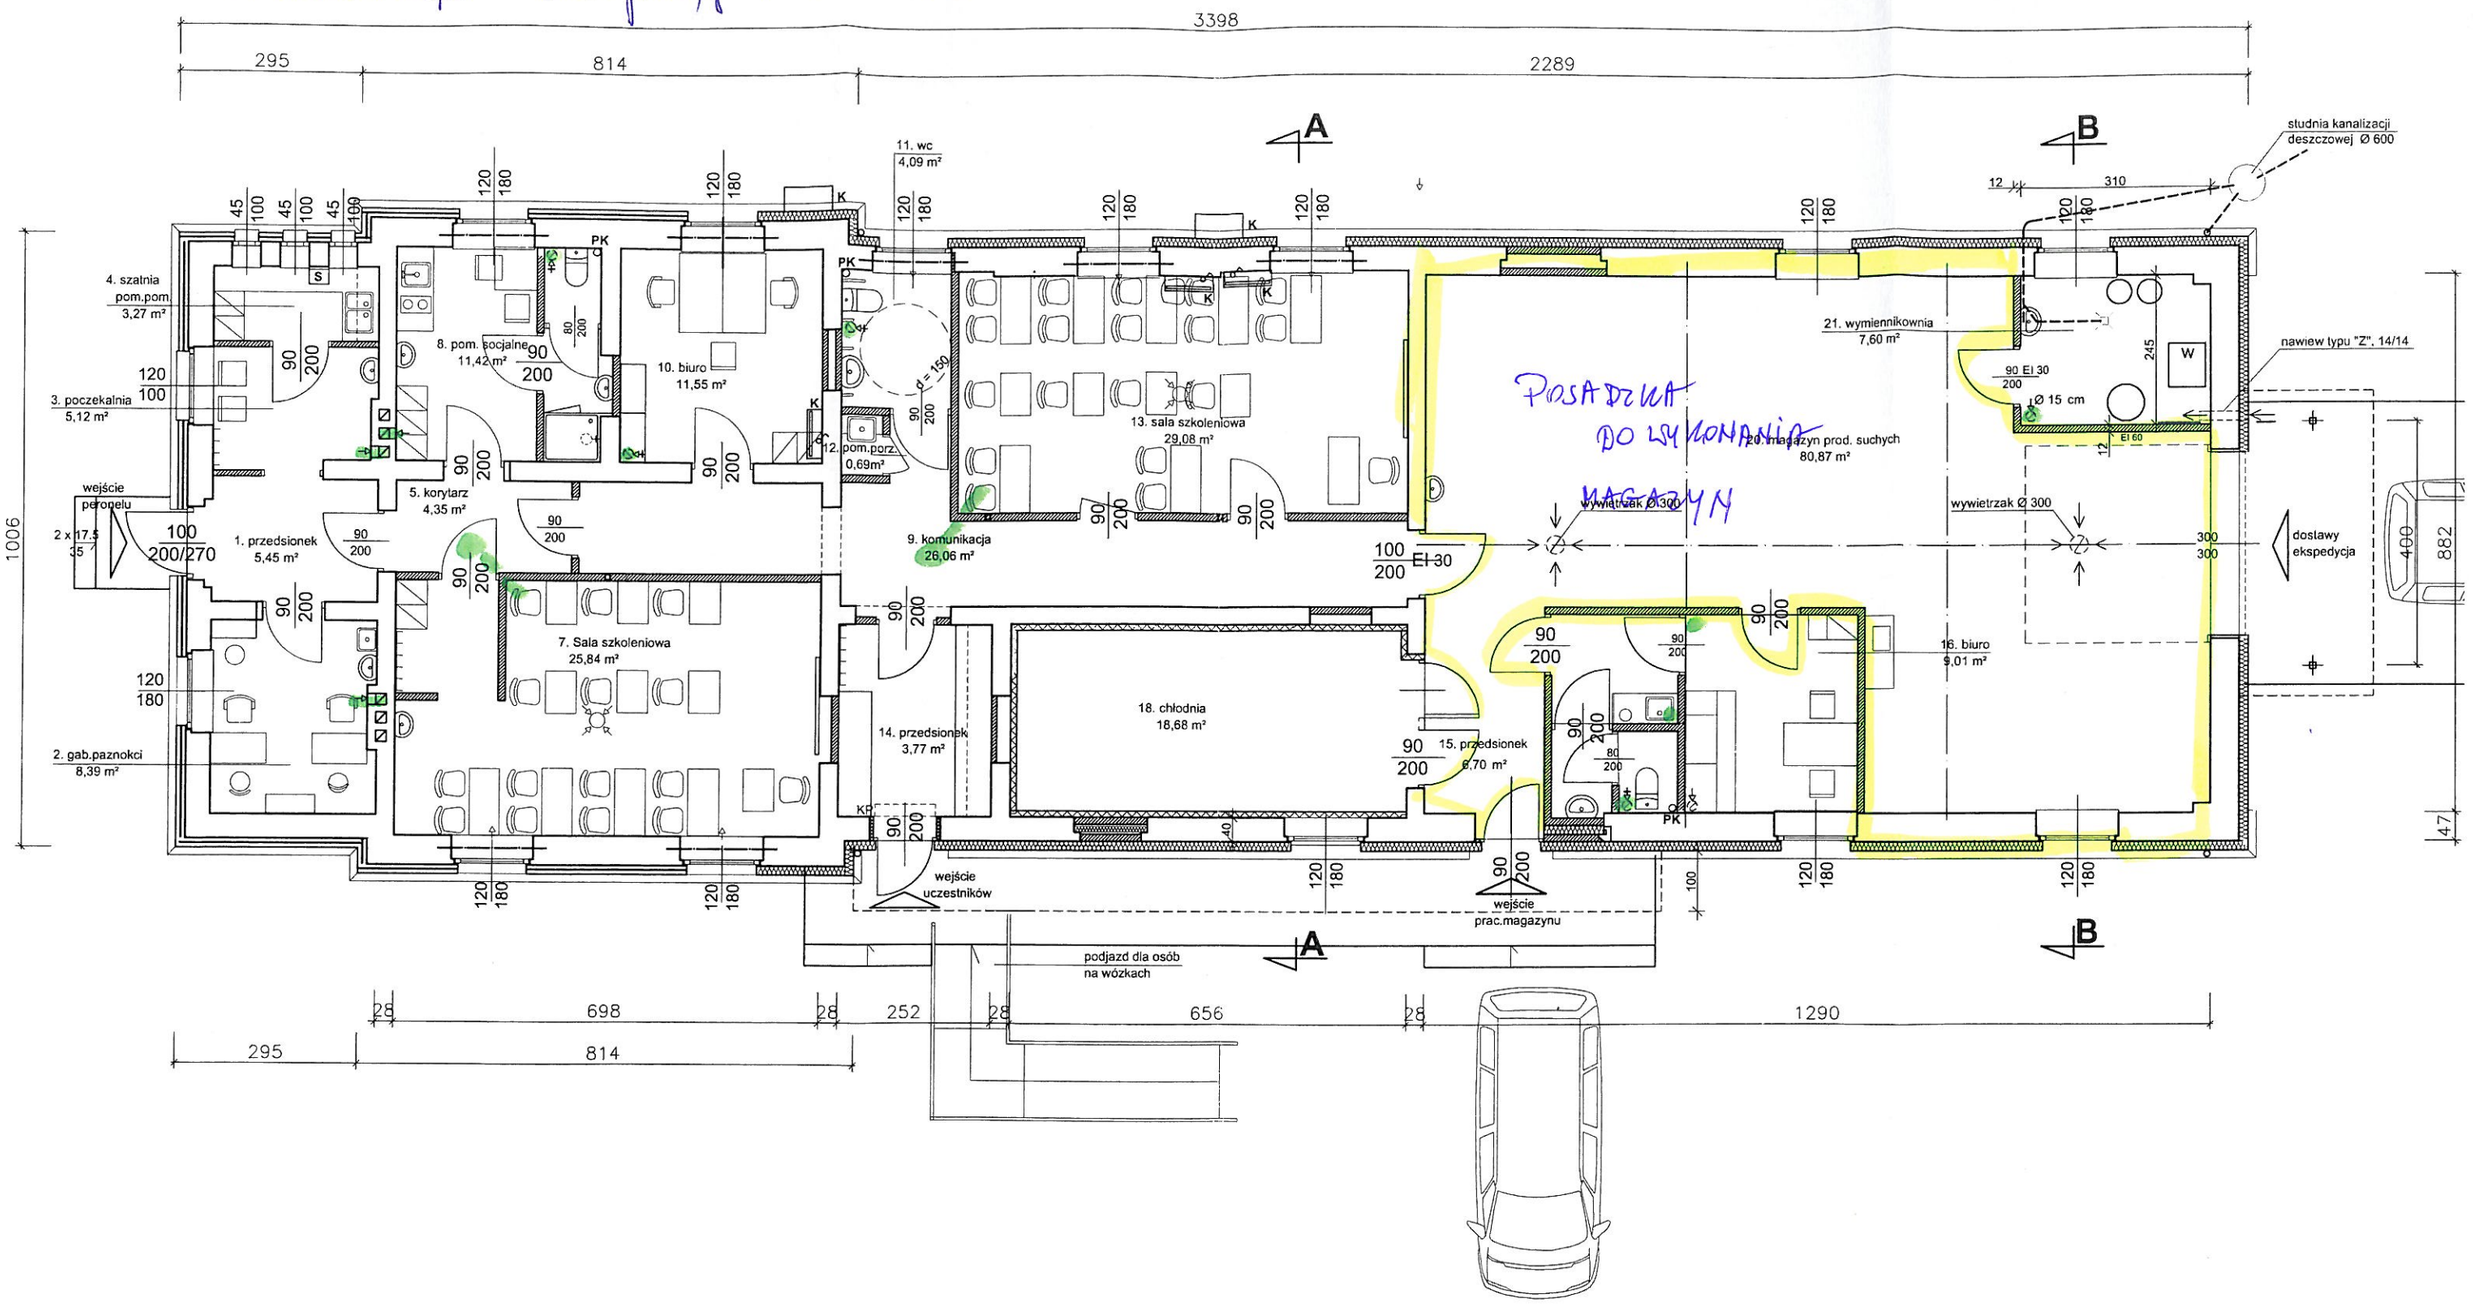

POSADZKA DO WYMONANIA

MAGAZYN

powierzchnia zabudowy - 348,68 m²
powierzchnia użytkowa - 271,79 m²
kubatura 2069,23 m²
wysokość 5,83 m

	PRACOWNIA ARCHITEKTONICZNA "ARCHIGRAF" GLIWICE, UL. LE	
TEMAT OPRACOWANIA	PROJEKT BUDOWLANY PRZEBUDOWY I ZMIANA SPOSOBU UŻYT POMOCNICZEGO BUDYNKU SZKOLNEGO NA OBIEKT SZKOLE MAGAZYNOWY, W GLIWICACH, UL. ZIEMOWITA 3, DZ. NR 14	
TYTUŁ RYS.	RZUT PARTERU	
NR RYS. A-1.1.	INWESTOR	CARITAS DIECEZJI GLIWICKIEJ 44-100 GLIWICE, UL. ZIEMOWITA 2
	PROJEKTANT	ARCH. JACEK MISTUR upr.nr 269/77 w specj.architektonicznej
	SPRAWDZAJĄCY	ARCH. RAFAŁ SKUPIEŃ upr.nr 57/08/SLOKK/II w specj.architektonicznej